


Villa Austeria

UL. PRZEJAZD 2
05-100 NOWY DWÓR MAZOWIECKI

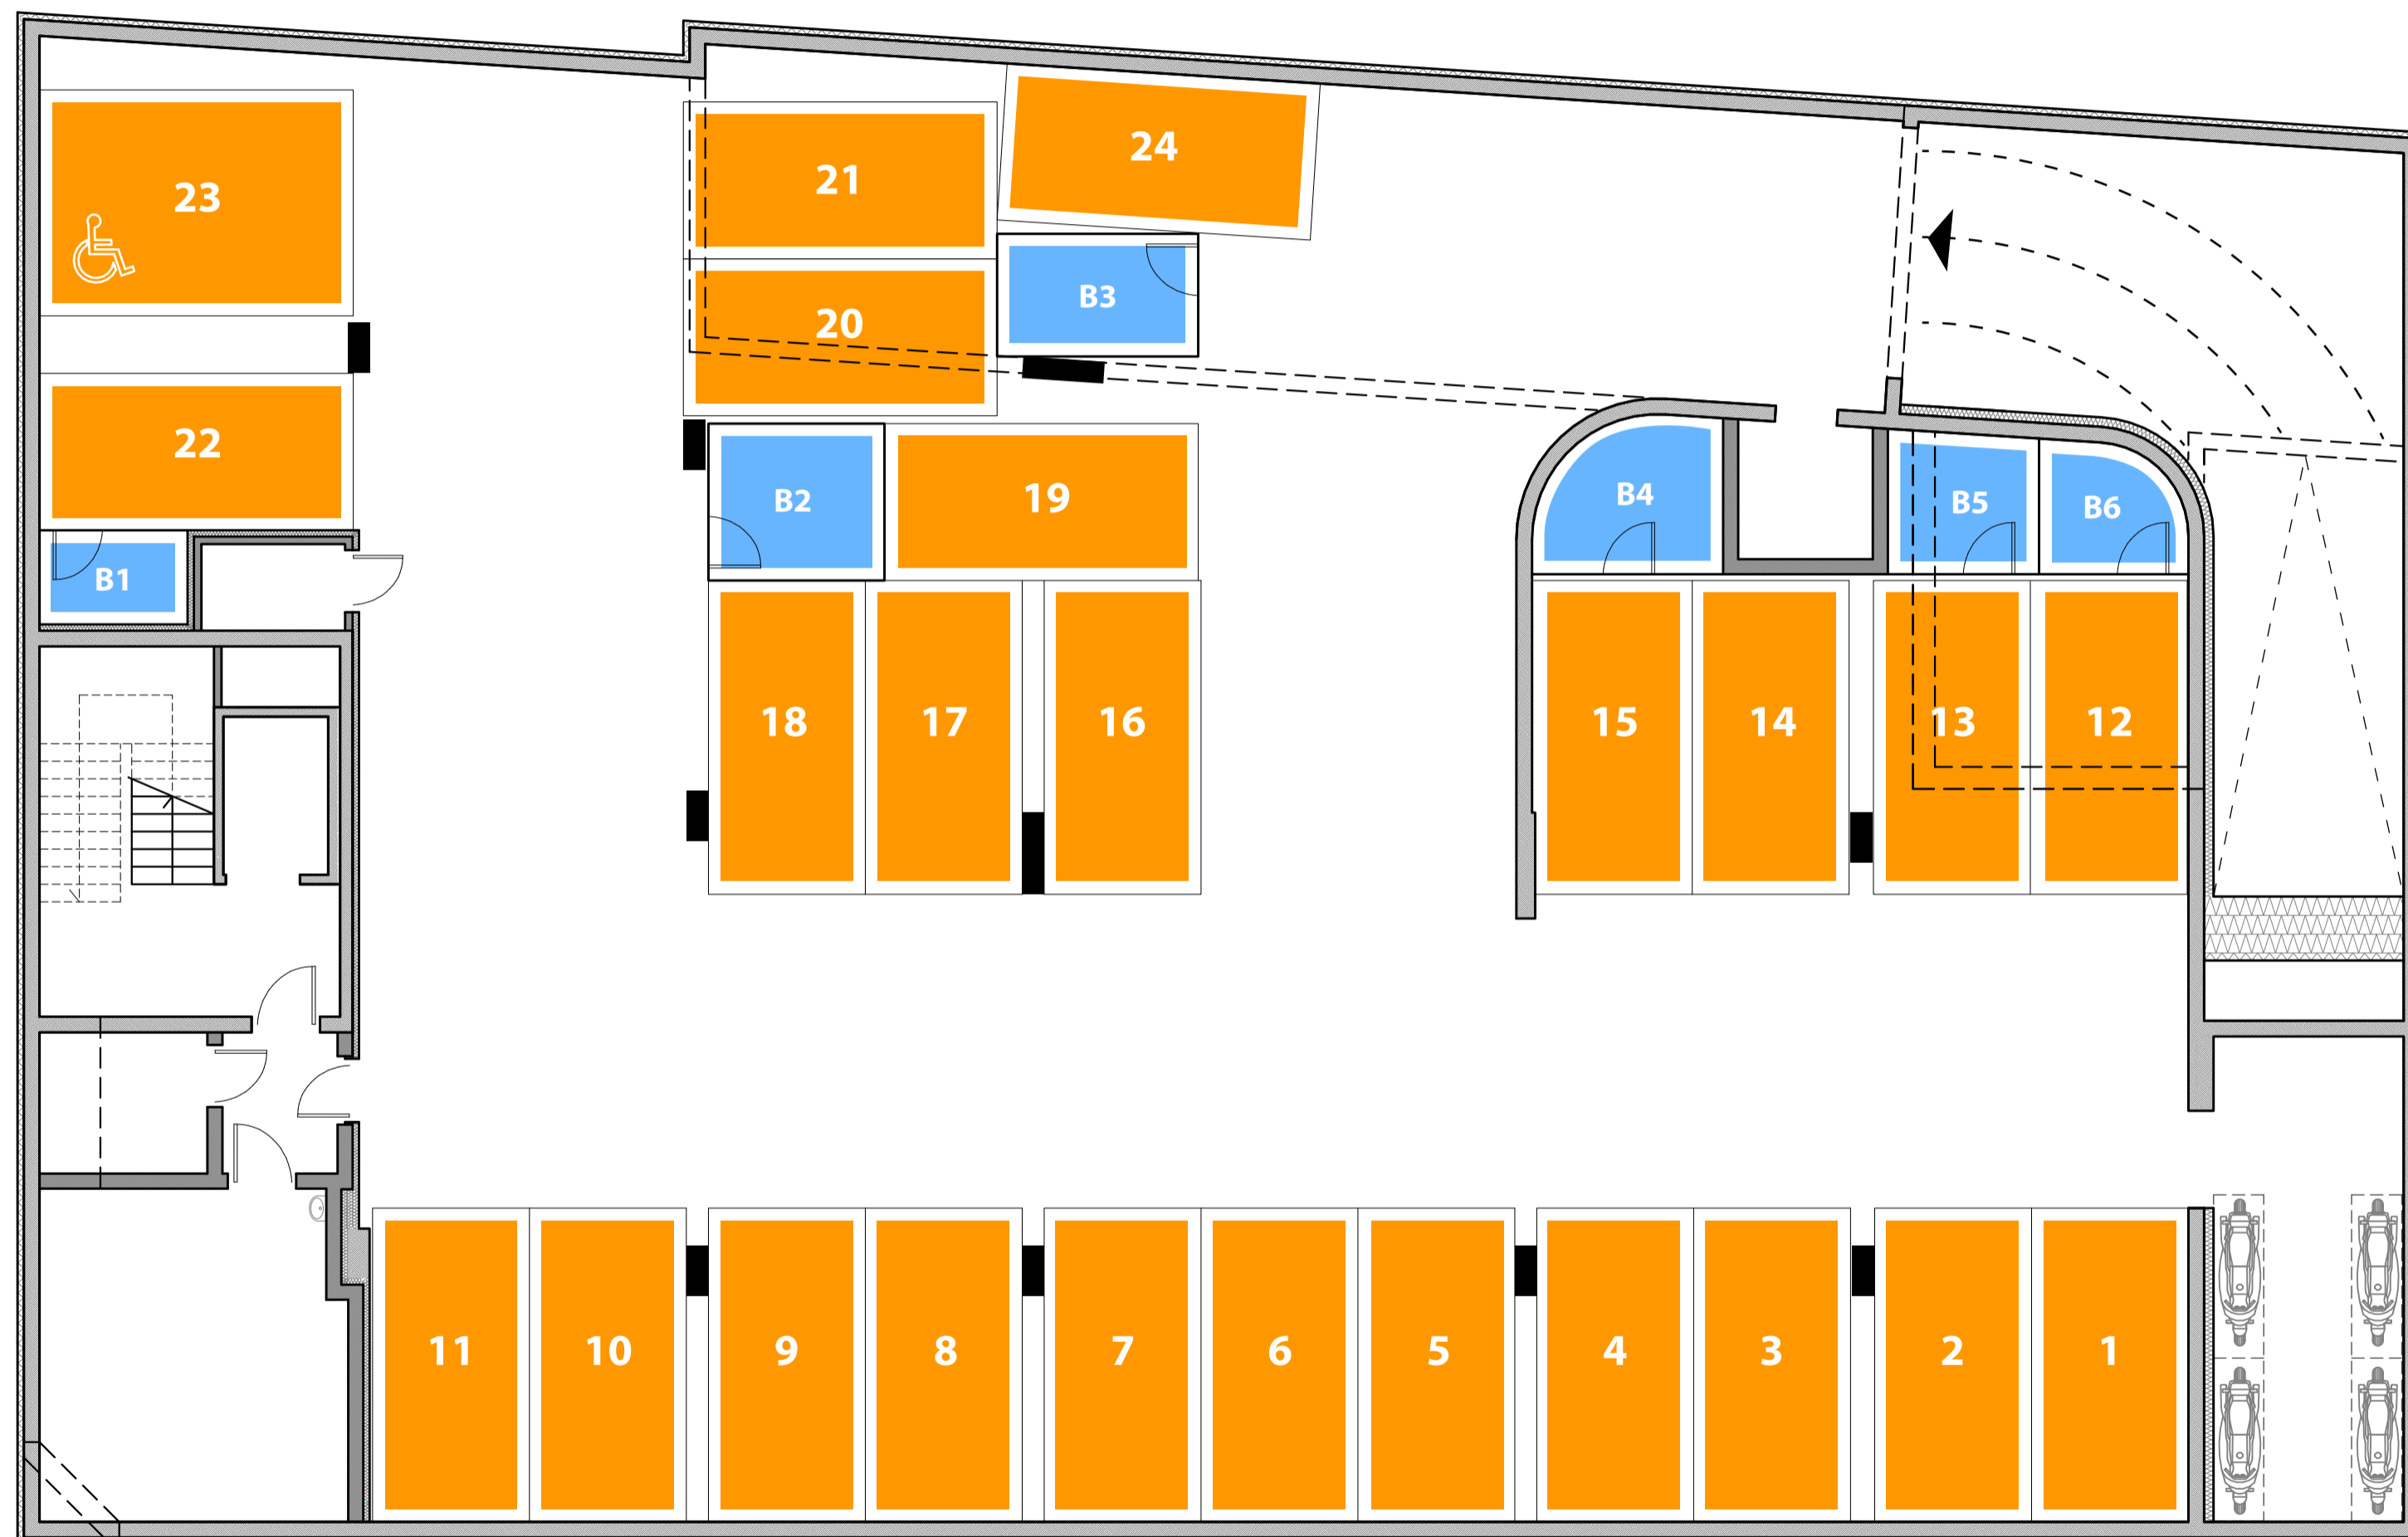

- Miejsca postojowe w garażu podziemnym
- Powierzchnie boksów gospodarczych

Nr	Powierzchnia miejsc postojowych
1	12,50 m ²
2	12,50 m ²
3	12,50 m ²
4	12,50 m ²
5	12,50 m ²
6	12,50 m ²
7	12,50 m ²
8	12,50 m ²
9	12,50 m ²
10	12,50 m ²
11	12,50 m ²
12	12,50 m ²
13	12,50 m ²
14	12,50 m ²
15	12,50 m ²
16	12,50 m ²
17	12,50 m ²
18	12,50 m ²
19	12,50 m ²
20	12,50 m ²
21	12,50 m ²
22	12,50 m ²
23	18,00 m ²
24	12,50 m ²

Nr	Powierzchnia boksów gospodarczych
B1	3,43 m ²
B2	6,55 m ²
B3	5,88 m ²
B4	6,74 m ²
B5	5,27 m ²
B6	4,40 m ²